



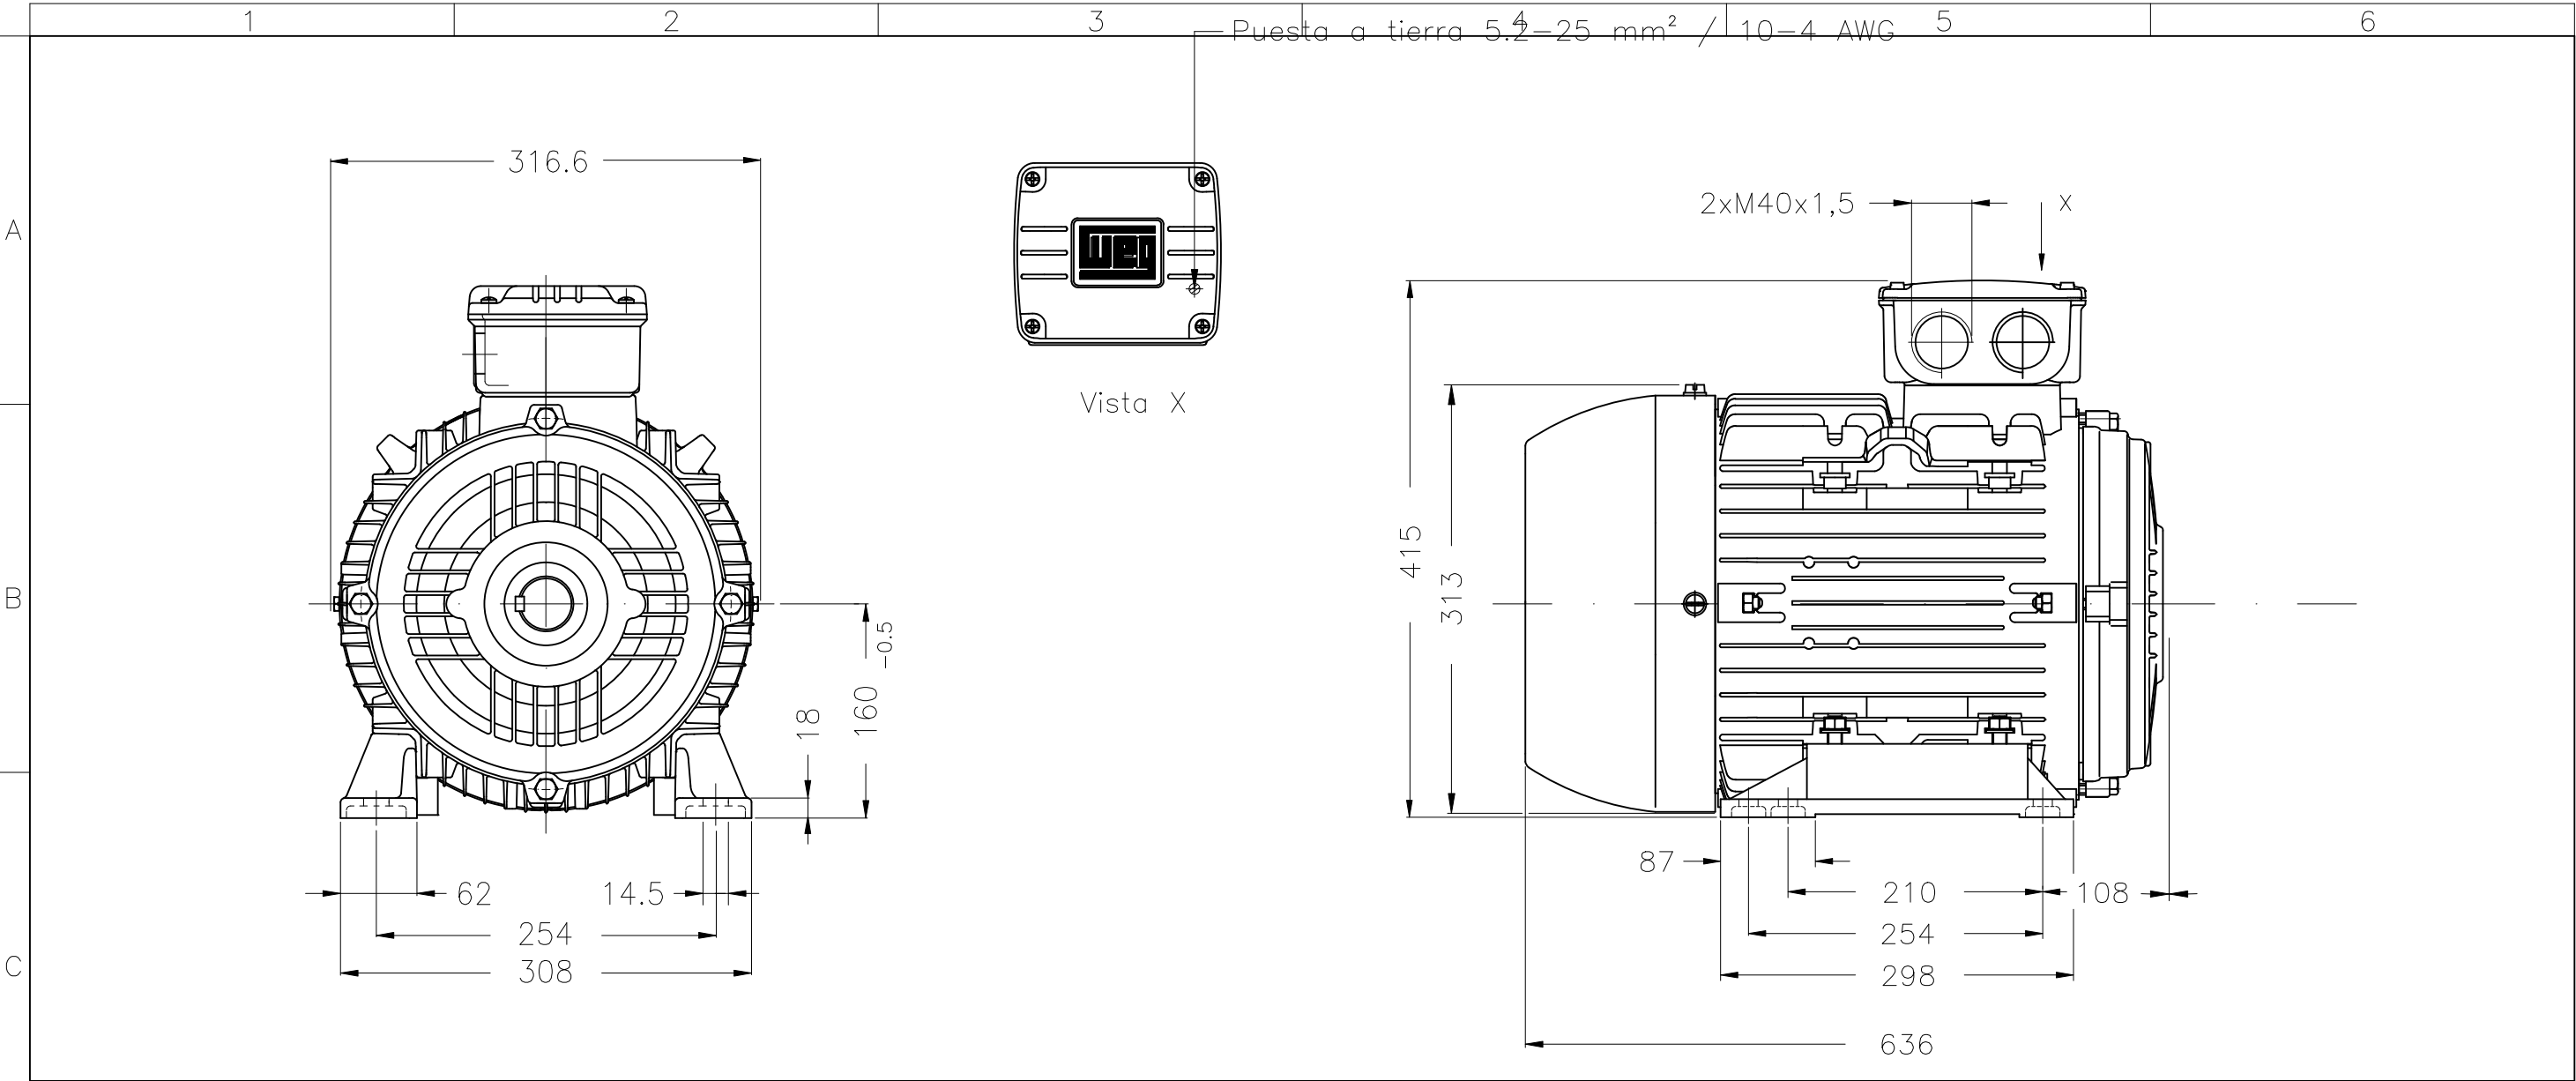

D	
---	--	--	

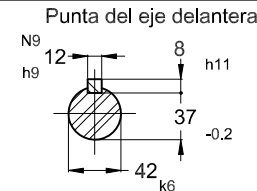

Color Munsell N 6.5
Plan de pintura 203A
Forma constructiva B3T